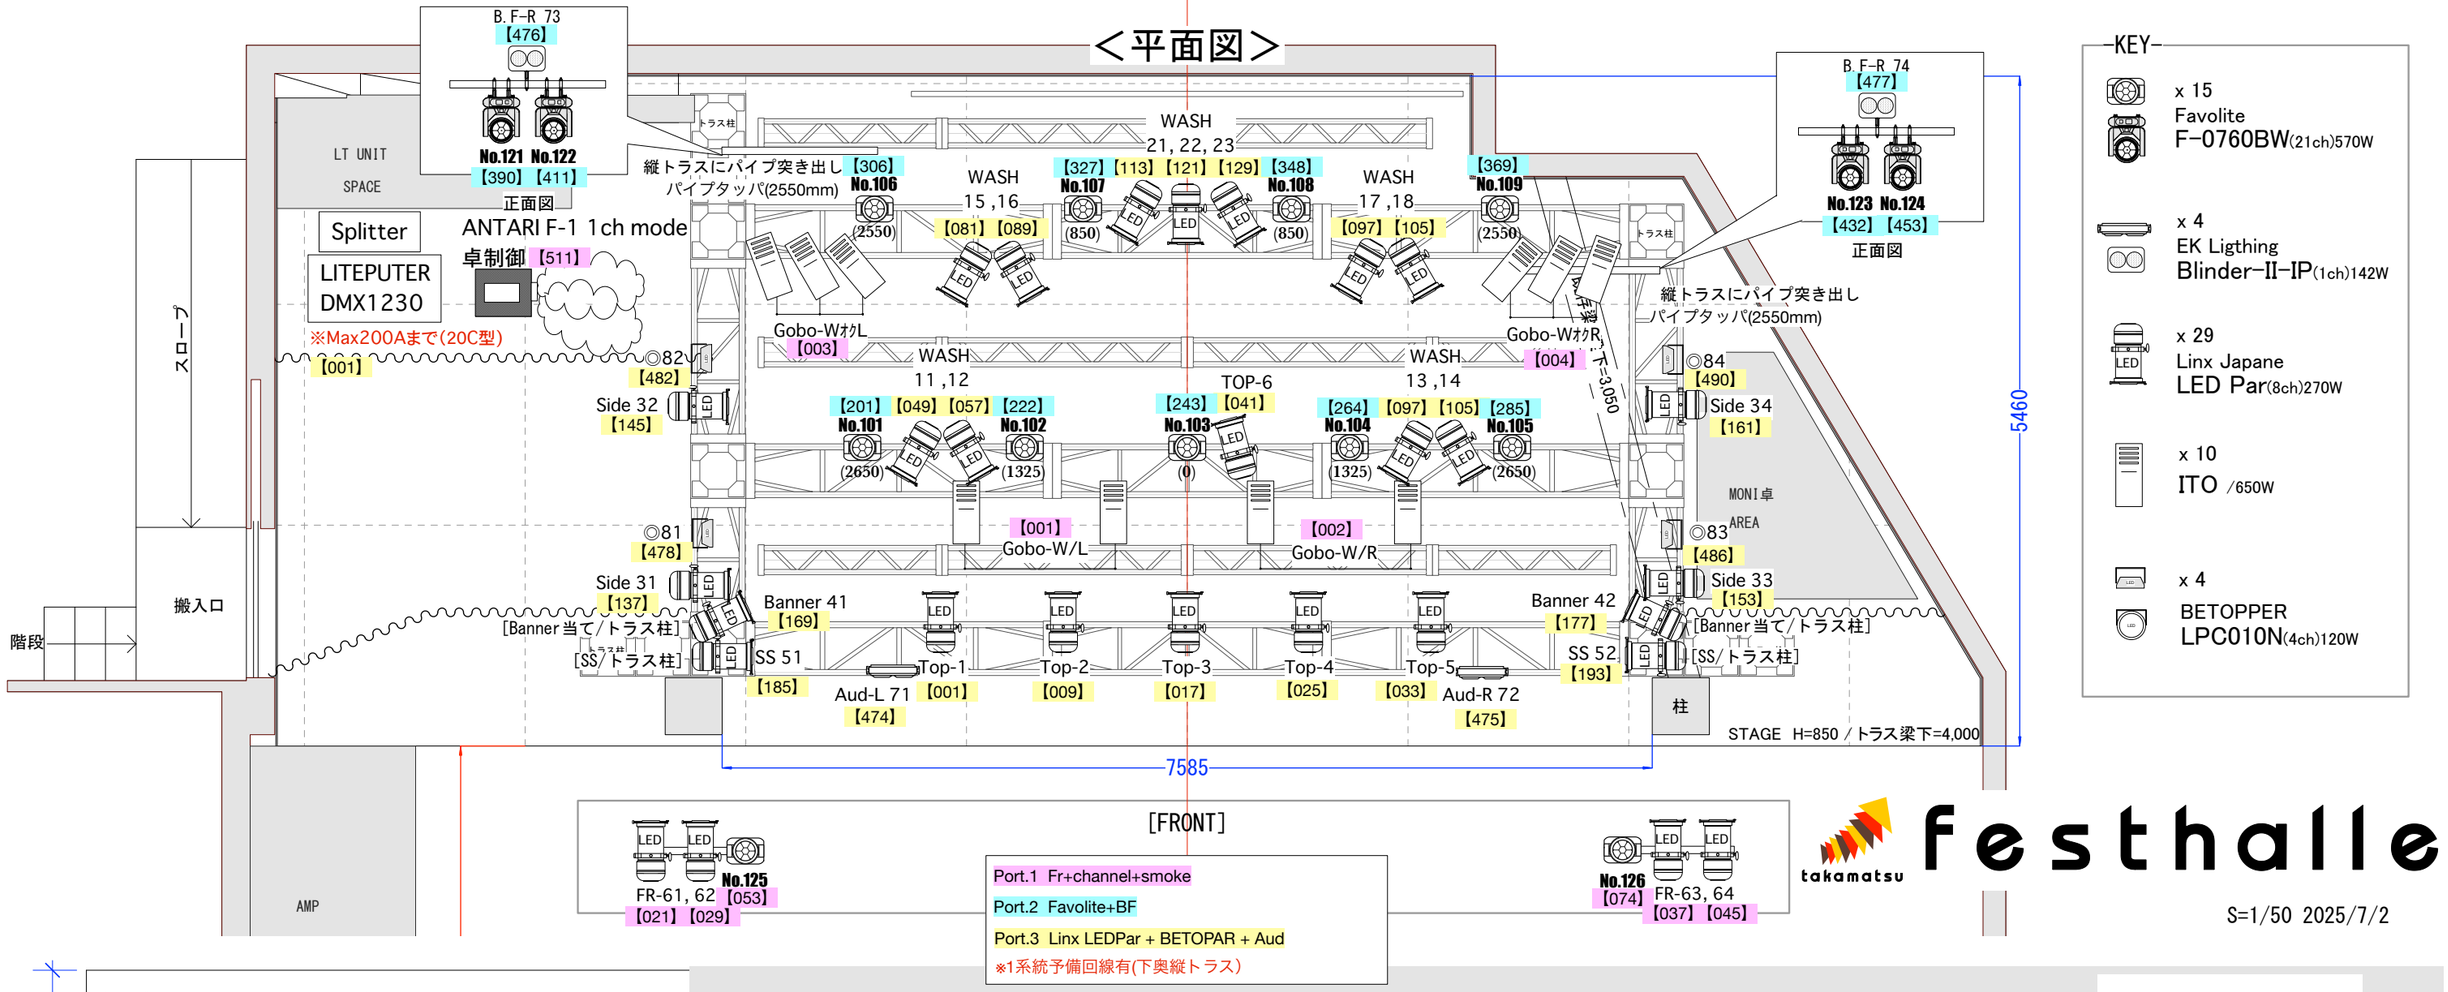

＜平面図＞
B.F-R 73
【476】
No.121 No.122
【390】【411】
正面図
B.F-R 74
【477】
No.123 No.124
【432】【453】
正面図
LT UNIT
SPACE
Splitter
LITEPUTER
DMX1230
ANTARI F-1 1ch mode
卓制御【511】
※Max200Aまで(20C型)
【001】
縦トラスにパイプ突き出し
パイプタッパ(2550mm)
【306】
No.106
(2550)
WASH
15,16
【081】【089】
WASH
21, 22, 23
【327】【113】【121】【129】【348】
No.107
(850)
No.108
(850)
WASH
17,18
【097】【105】
【369】
No.109
(2550)
Gobo-WオクL
【003】
Gobo-WオクR
【004】
WASH
11,12
WASH
13,14
TOP-6
【201】【049】【057】【222】
No.101
(2650)
No.102
(1325)
【243】【041】
No.103
(0)
【264】【097】【105】【285】
No.104
(1325)
No.105
(2650)
◎82
【482】
Side 32
【145】
◎84
【490】
Side 34
【161】
◎81
【478】
Side 31
【137】
【001】
Gobo-W/L
【002】
Gobo-W/R
◎83
【486】
Side 33
【153】
Banner 41
【169】
Banner 42
【177】
[Banner当て/トラス柱]
[SS/トラス柱]
SS 51
【185】
SS 52
【193】
Top-1
【001】
Top-2
【009】
Top-3
【017】
Top-4
【025】
Top-5
【033】
Aud-L 71
【474】
Aud-R 72
【475】
MONI卓
AREA
柱
STAGE H=850 / トラス梁下=4,000
7585
5460
スロープ
搬入口
階段
AMP
[FRONT]
FR-61, 62
【021】【029】
No.125
【053】
No.126
【074】
FR-63, 64
【037】【045】
Port.1 Fr+channel+smoke
Port.2 Favolite+BF
Port.3 Linx LEDPar + BETOPAR + Aud
※1系統予備回線有(下奥縦トラス)
KEY
x 15
Favolite
F-0760BW(21ch)570W
x 4
EK Ligthing
Blinder-II-IP(1ch)142W
x 29
Linx Japane
LED Par(8ch)270W
x 10
ITO /650W
x 4
BETOPPER
LPC010N(4ch)120W
takamatsu
festhalle
S=1/50 2025/7/2

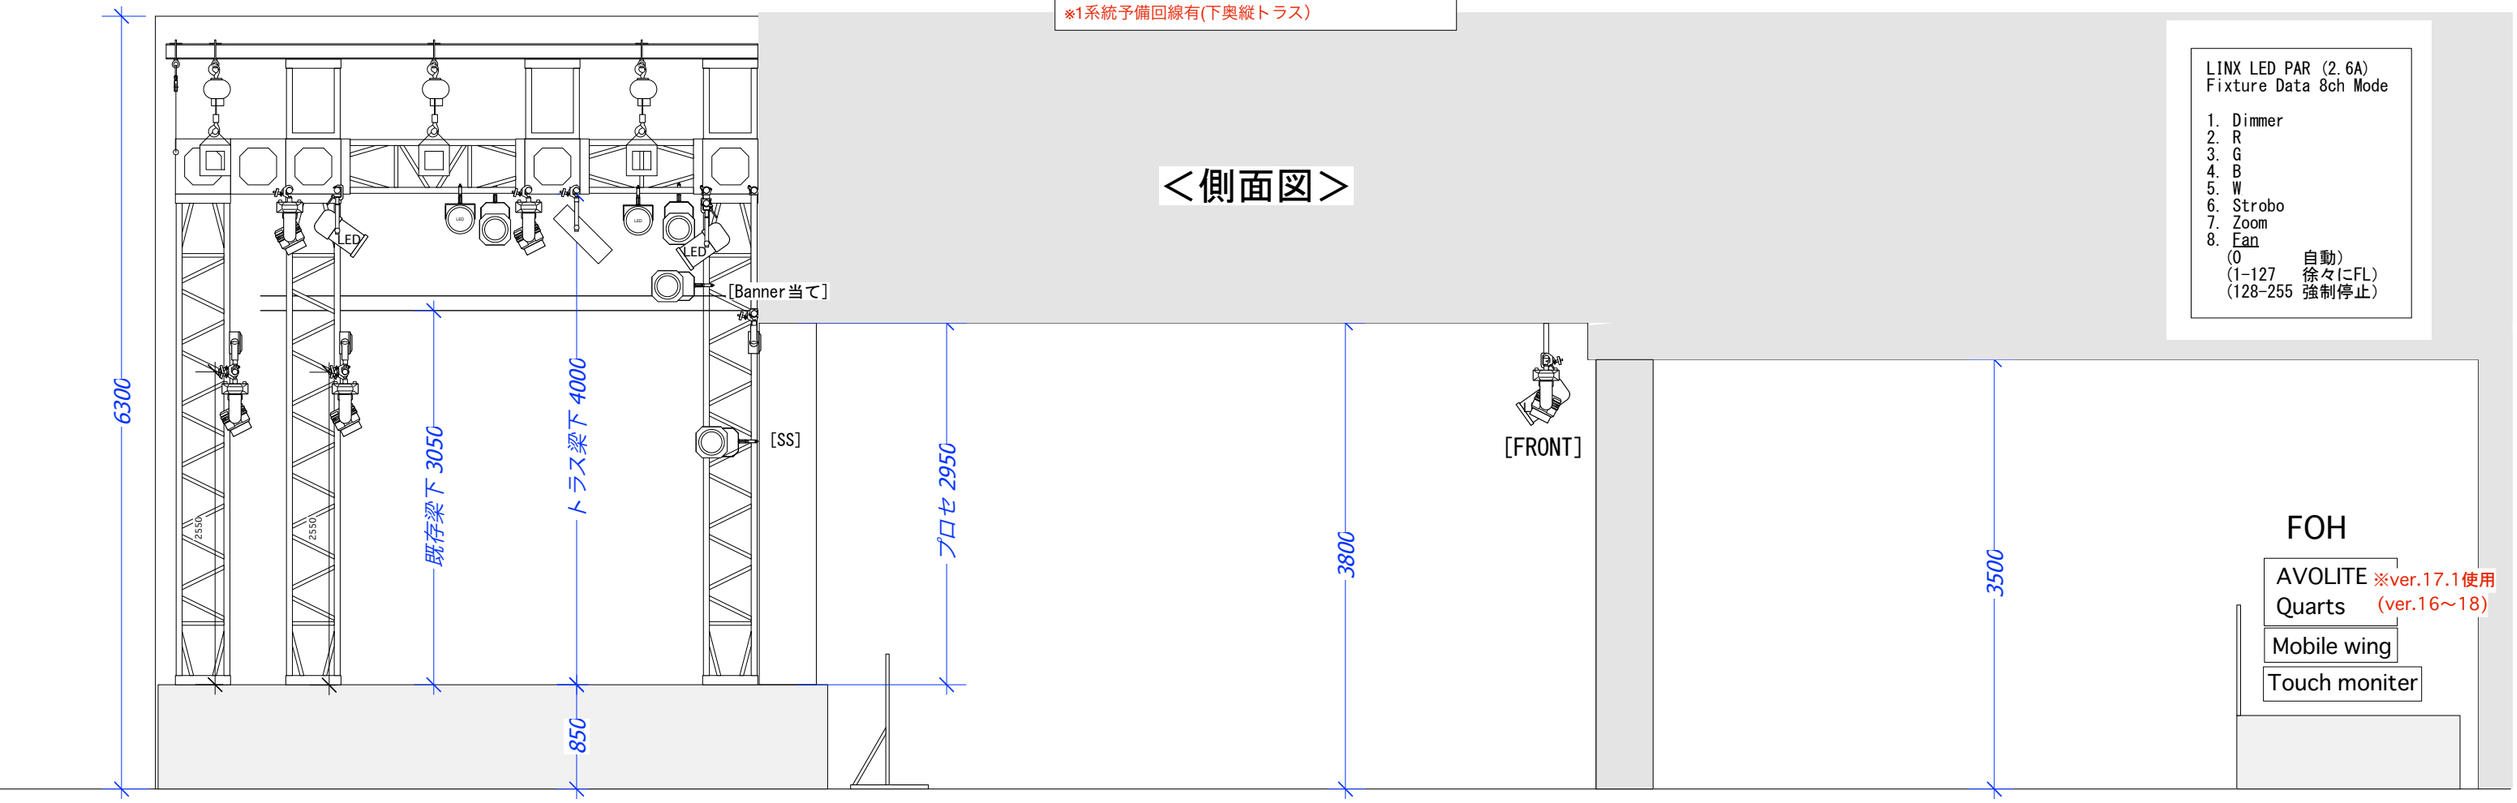

＜側面図＞
LINX LED PAR (2.6A)
Fixture Data 8ch Mode
1. Dimmer
2. R
3. G
4. B
5. W
6. Strobo
7. Zoom
8. Fan
(0 自動)
(1-127 徐々にFL)
(128-255 強制停止)
[Banner当て]
[SS]
[FRONT]
6300
既存梁下 3050
トラス梁下 4000
プロセ 2950
850
3800
3500
FOH
AVOLITE ※ver.17.1使用
Quarts (ver.16～18)
Mobile wing
Touch moniter